


Raport o działce

Podstawowe informacje o działce:

Identyfikator działki	146505_8.0520.13
Województwo	mazowieckie
Powiat	powiat Warszawa
Nazwa gminy	Dzielnica Mokotów
Nazwa obrębu	1-05-20
Numer działki	13
Pole pow. w ewidencji gruntów (ha)	
Grupa rejestrowa	
Oznaczenie użytku	
Oznaczenie konturu	
Data publikacji danych	2026-10-15
Informacje o pochodzeniu danych	Organem odpowiedzialnym za prezentowane dane ewidencji gruntów i budynków jest właściwy miejscowo starosta (art. 7d pkt 1 lit. a tiret pierwsze ustawy Prawo geodezyjne i kartograficzne).

Mapa ewidencyjna

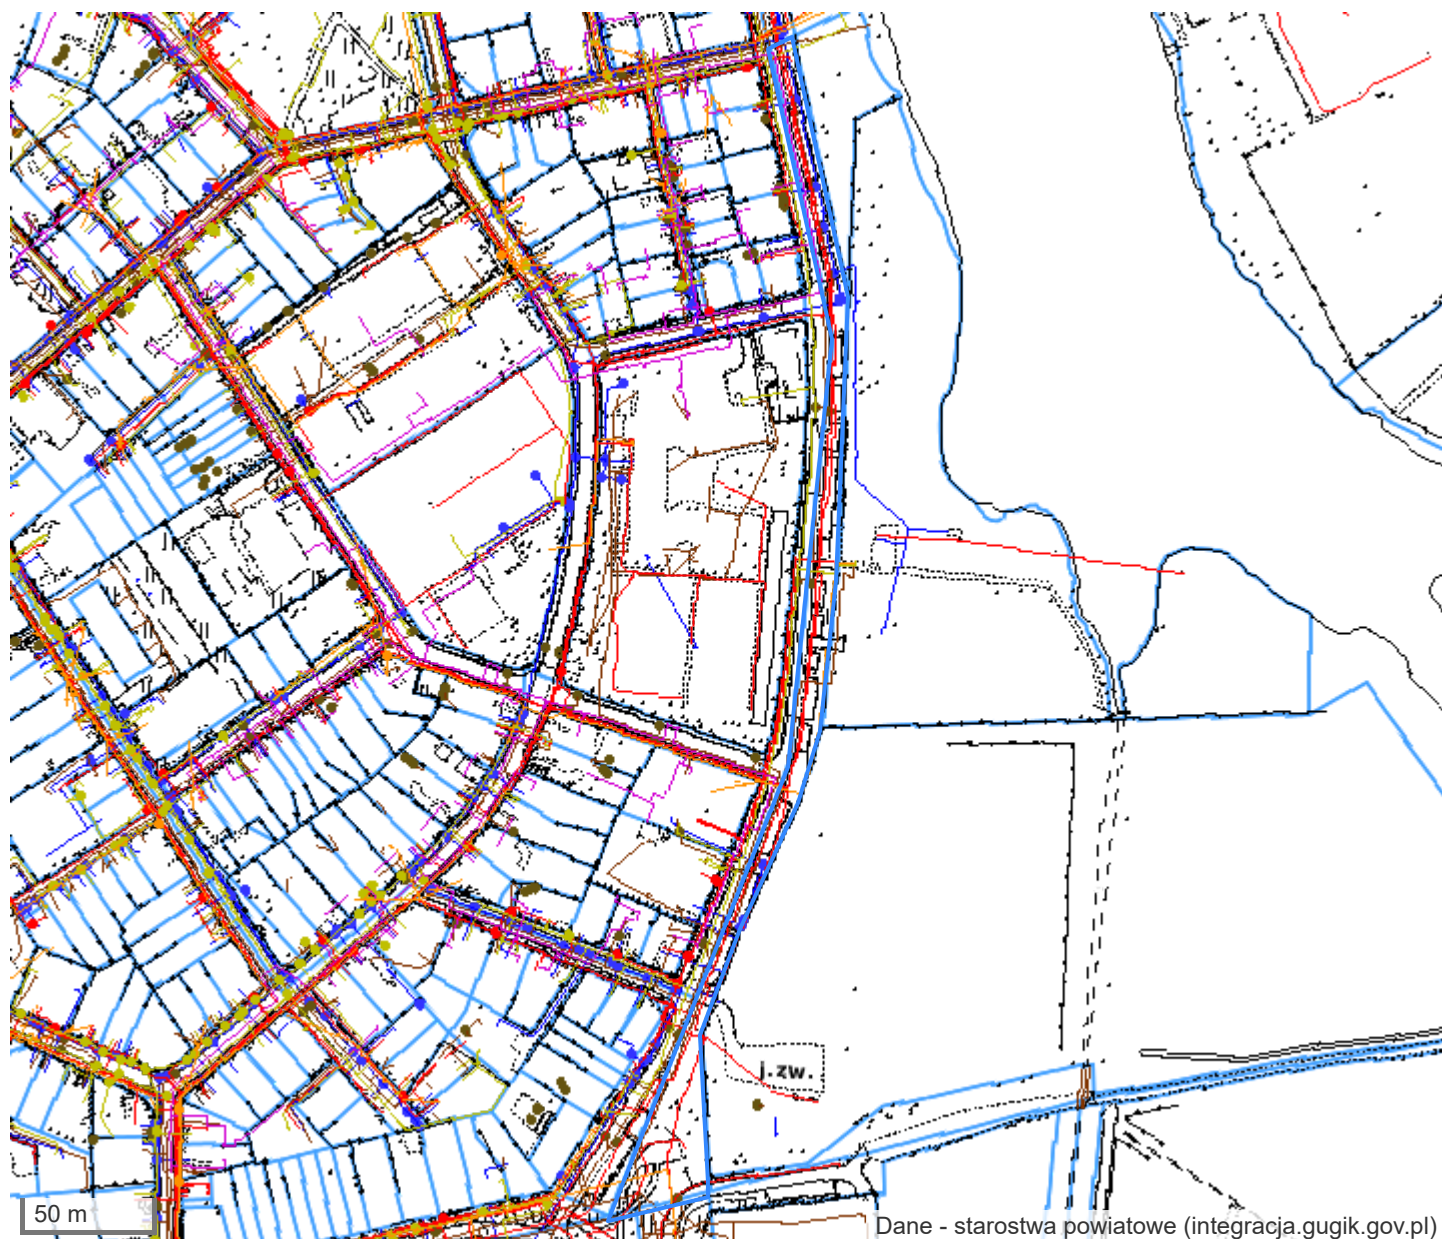


Legenda

- | | |
|--|----------------------|
| - obrysy budynków | - sieć energetyczna |
| - numery działek | - sieć wodna |
| - granice działek ewidencyjnych | - sieć kanalizacyjna |
| - granice działek ewidencyjnych (z LPIS) | - sieć ciepłownicza |
| - użytki gruntowe | - sieć gazowa |
| - kontury klasyfikacyjne | - sieć specjalna |
| | - urządzenia |

Pełny katalog symboli zdefiniowany jest w [Rozporządzeniu Ministra Rozwoju, Pracy i Technologii z dnia 23 lipca 2021 r.](#)




Informacja o zagospodarowaniu terenu

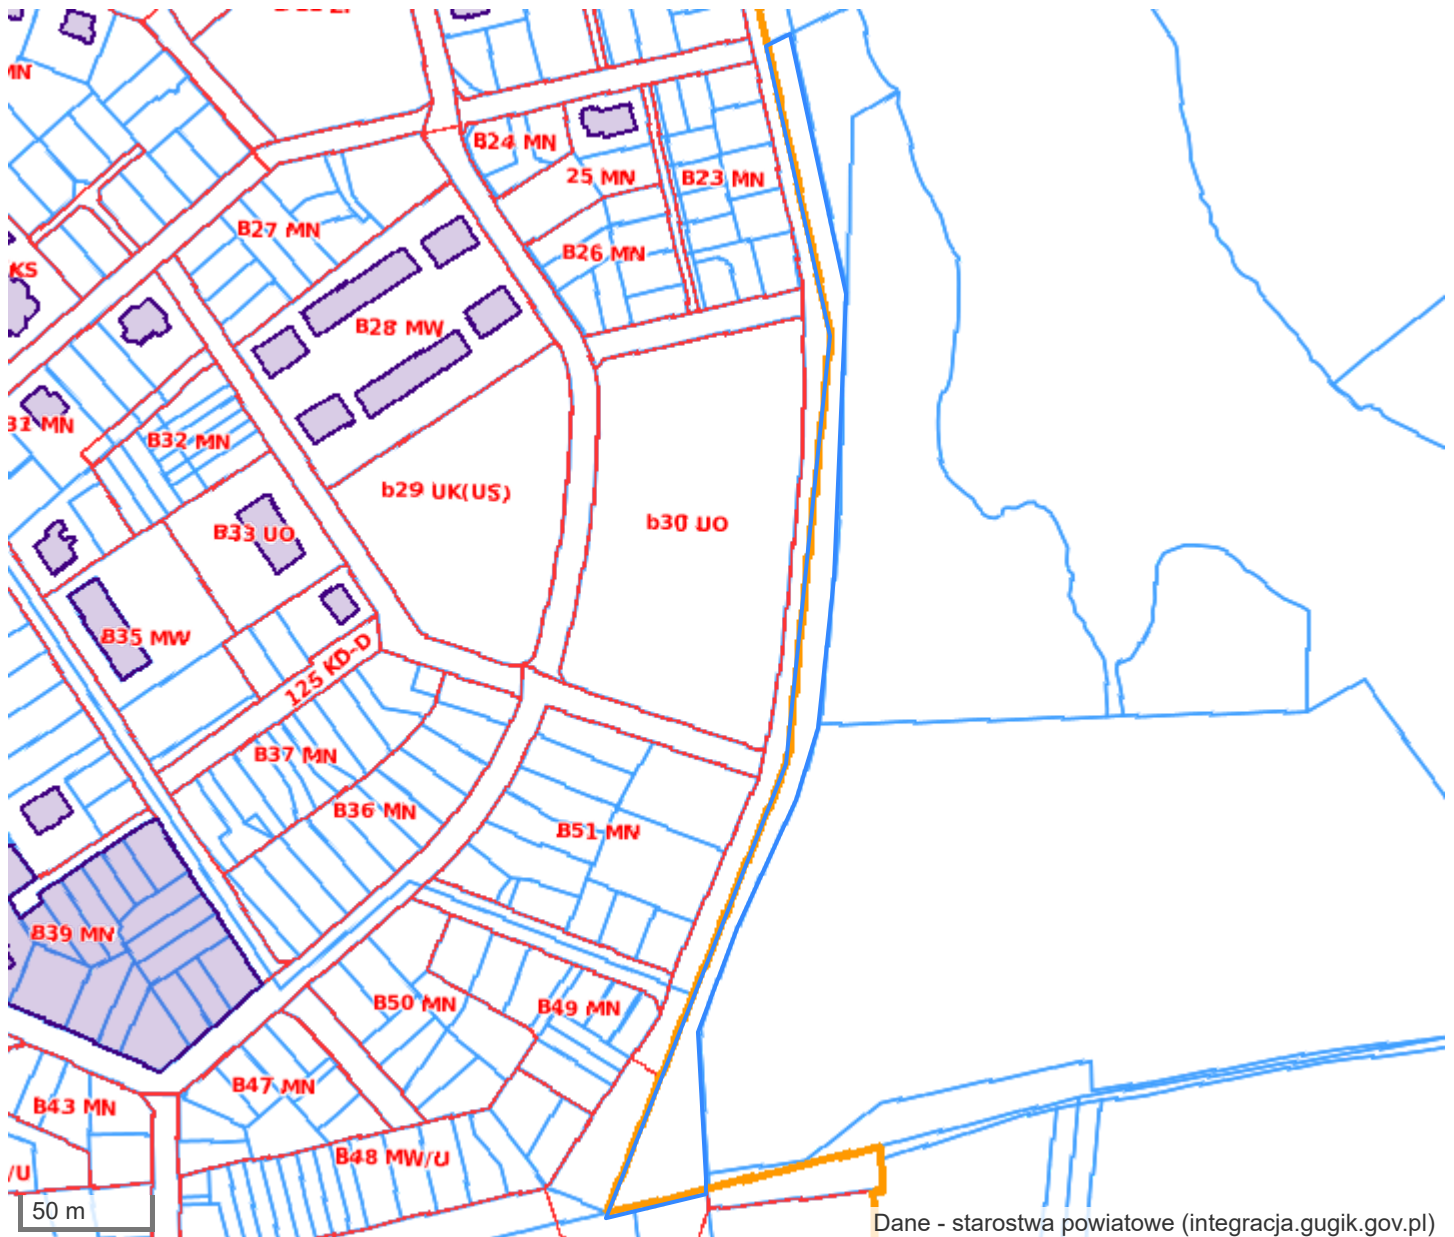

Informacja z usługi WMS:

{ "success": false, "status": 403, "error": "keyless_legacy_url", "message": "Anonymous legacy proxy URLs are no longer supported. Use the CORSPROXY API with an API key.", "example": "https://corsproxy.io/?key=YOUR_API_KEY&url=https%3A%2F%2Fexample.com", "console": "https://console.corsproxy.io/" }

Plan ogólny gminy - projektowany

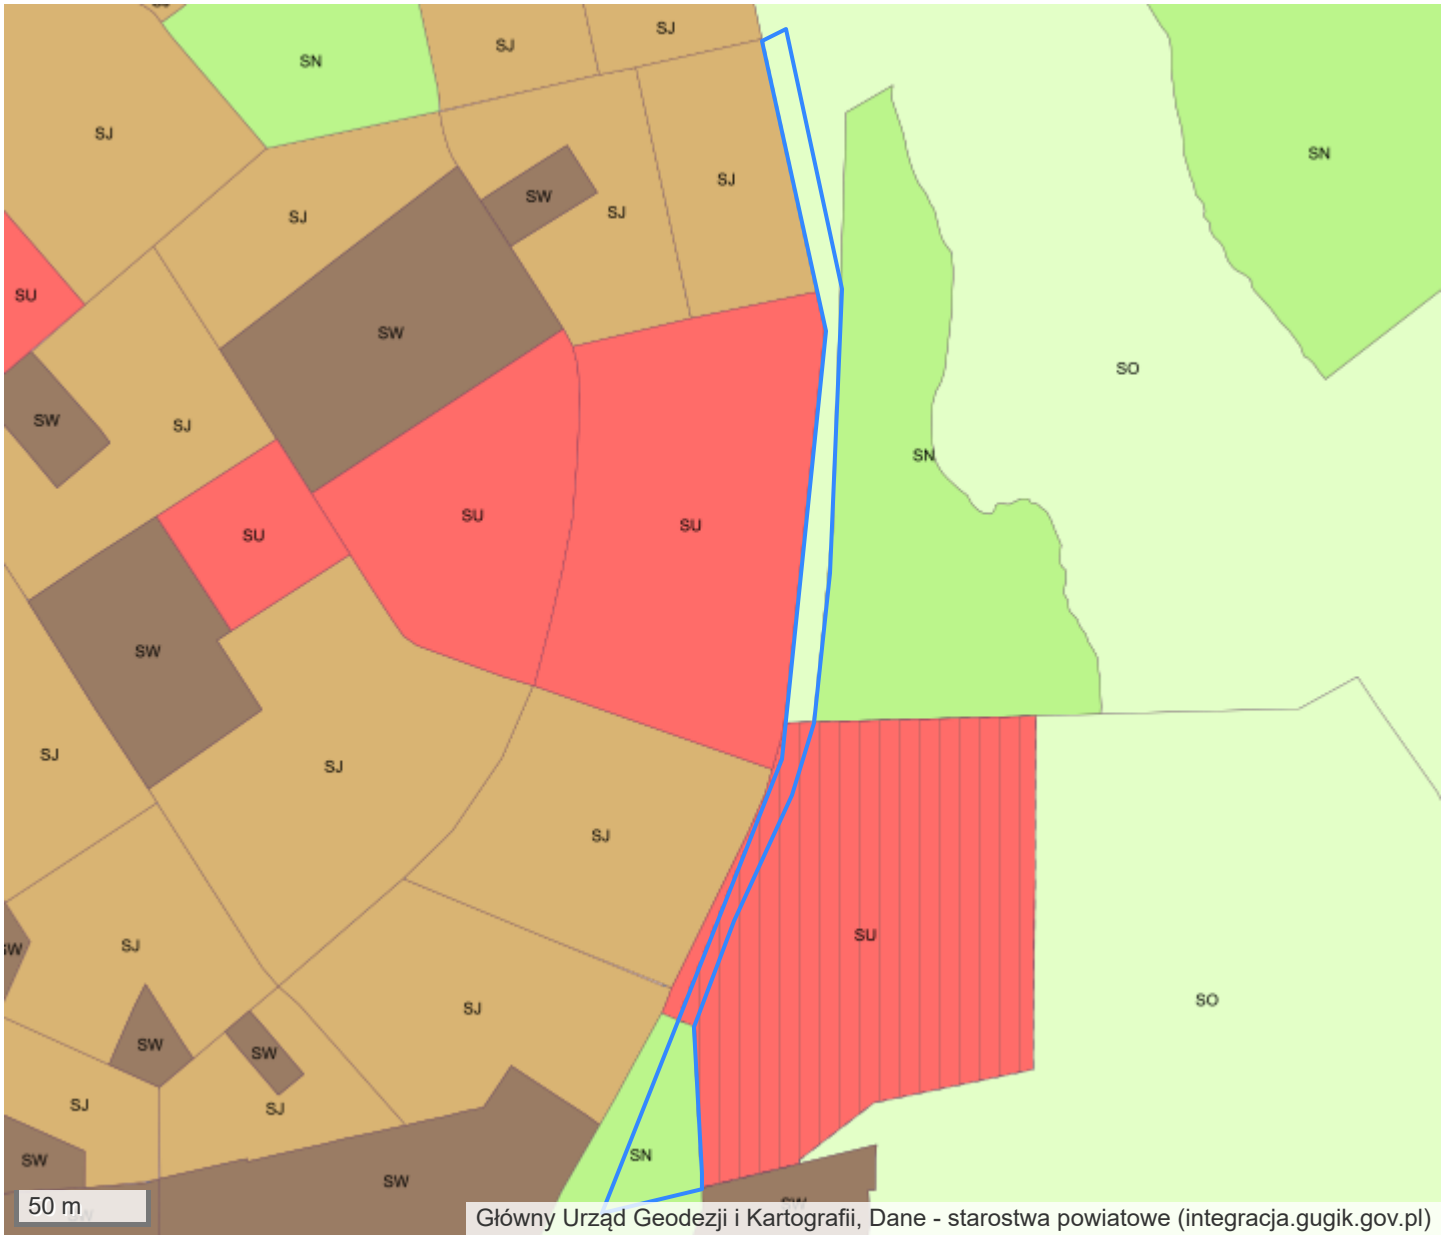

POG projektowane - Strefa Planistyczna

SU - strefa usługowa

Nazwa	strefa usługowa
Symbol	SU
Oznaczenie	571SU
Profil podstawowy	teren usług,teren komunikacji,teren zieleni urządzonej,teren ogrodów działkowych,teren infrastruktury technicznej
Profil dodatkowy	teren zieleni naturalnej,teren lasu,teren wód
Maksymalna nadziemna intensywność zabudowy	2.0
Maksymalna wysokość zabudowy	12.0
Maksymalny udział powierzchni zabudowy	50.0

Minimalny udział powierzchni biologicznie czynnej	25.0
Status	w opracowaniu
Obowiązuje od	2025-11-13
Obowiązuje do	-
Charakter ustalenia	ogólnie wiążące
Nazwa alternatywna	-
Przestrzeń nazw	PL.ZIPPZP.10389/146501-POG
Lokalny id	1POG-571SU
Wersja id	20251113T160732
Początek wersji obiektu	2025-11-13T16:07:32Z
Koniec wersji obiektu	-

Legenda


- Strefa wielofunkcyjna z zabudową miejską SW
- Strefa wielofunkcyjna z zabudową mieszkaniową jednorodzinną SJ
- Strefa wielofunkcyjna z zabudową zagrodową SZ
- Strefa usługowa SU
- Strefa handlu wielkopowierzchniowego SH
- Strefa gospodarcza SP
- Strefa infrastrukturalna SI
- Strefa zieleni i rekreacji SN
- Strefa cmentarzy SC
- Strefa górnictwa SG
- Strefa otwarta SO
- Strefa produkcji rolniczej SR
- Strefa komunikacyjna SK

- POG projektowane - Obszar Standardów Dostępności Infrastruktury Społecznej
- POG projektowane- Obszar Uzupełnienia Zabudowy
- POG projektowane - Obszar Zabudowy Śródmiejskiej
- POG projektowane - Akt Planowania Przestrzennego
- POG projektowane - Akt Planowania Przestrzennego



(c) 2026 Główny Urząd Geodezji i Kartografii

Rejestr Wniosków, Decyzji i Zgłoszeń (GUNB)

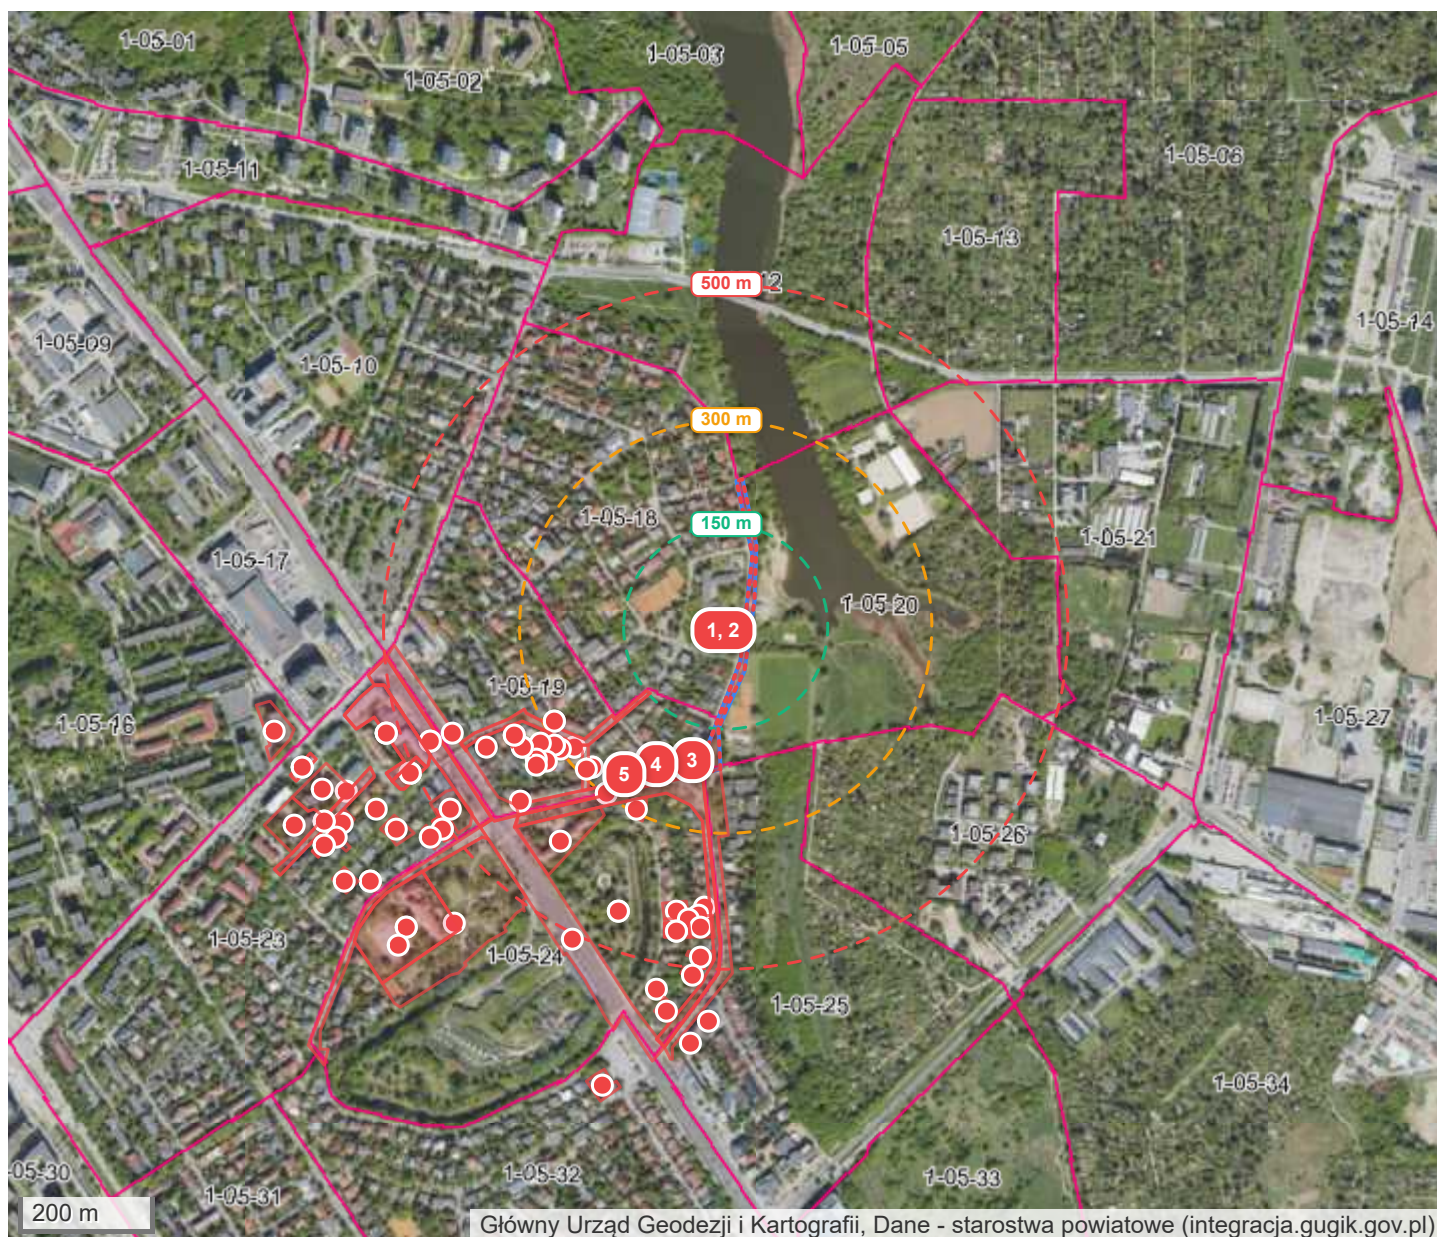


Lp.	Nr decyzji	Data wpływu	Działka	Adres	Zamierzenie budowlane	Odległość
1	206/B/2 023	2023-09-27	13	Warszawa, Jeziorna	Remont i przebudowa budynku usługowego z zagospodarowaniem przylegającego terenu	0 m
2	14A/ZB S/2018	2018-03-13	13	Warszawa, Jeziorna	budowa przyłącza kanalizacji sanitarnej	0 m
3	505/B/2 018	2018-10-22	182	Warszawa, Plac Aleksandra Rembowskiego	przebudowa i wyniesienie kurka gazowego na zewnątrz budynku mieszkalnego wielorodzinnego	200 m
4	255/B/2 016	2016-06-06	174	Warszawa, Okrężna	zmiana decyzji pozwolenia na budowę nr 64/B/2016 z dnia 24.02.2016 zatwierdzającej projekt budowlany i udzielającej pozwolenia na budowę dla inwestycji polegającej na przebudowie budynku mieszkalnego jednorodzinnego w zakresie zatwierdzenia zamiennego projektu budowlanego	233 m

Lp.	Nr decyzji	Data wpływu	Działka	Adres	Zamierzenie budowlane	Odległość
5	399/B/2019	2019-11-04	173	Warszawa, Okrężna	przebudowa 3 lokali mieszkalnych polegająca na połączeniu i podziale na 2 samodzielne lokale mieszkalne w budynku mieszkalnym wielorodzinnym	242 m



(c) 2026 Główny Urząd Geodezji i Kartografii

Informacja o glebach

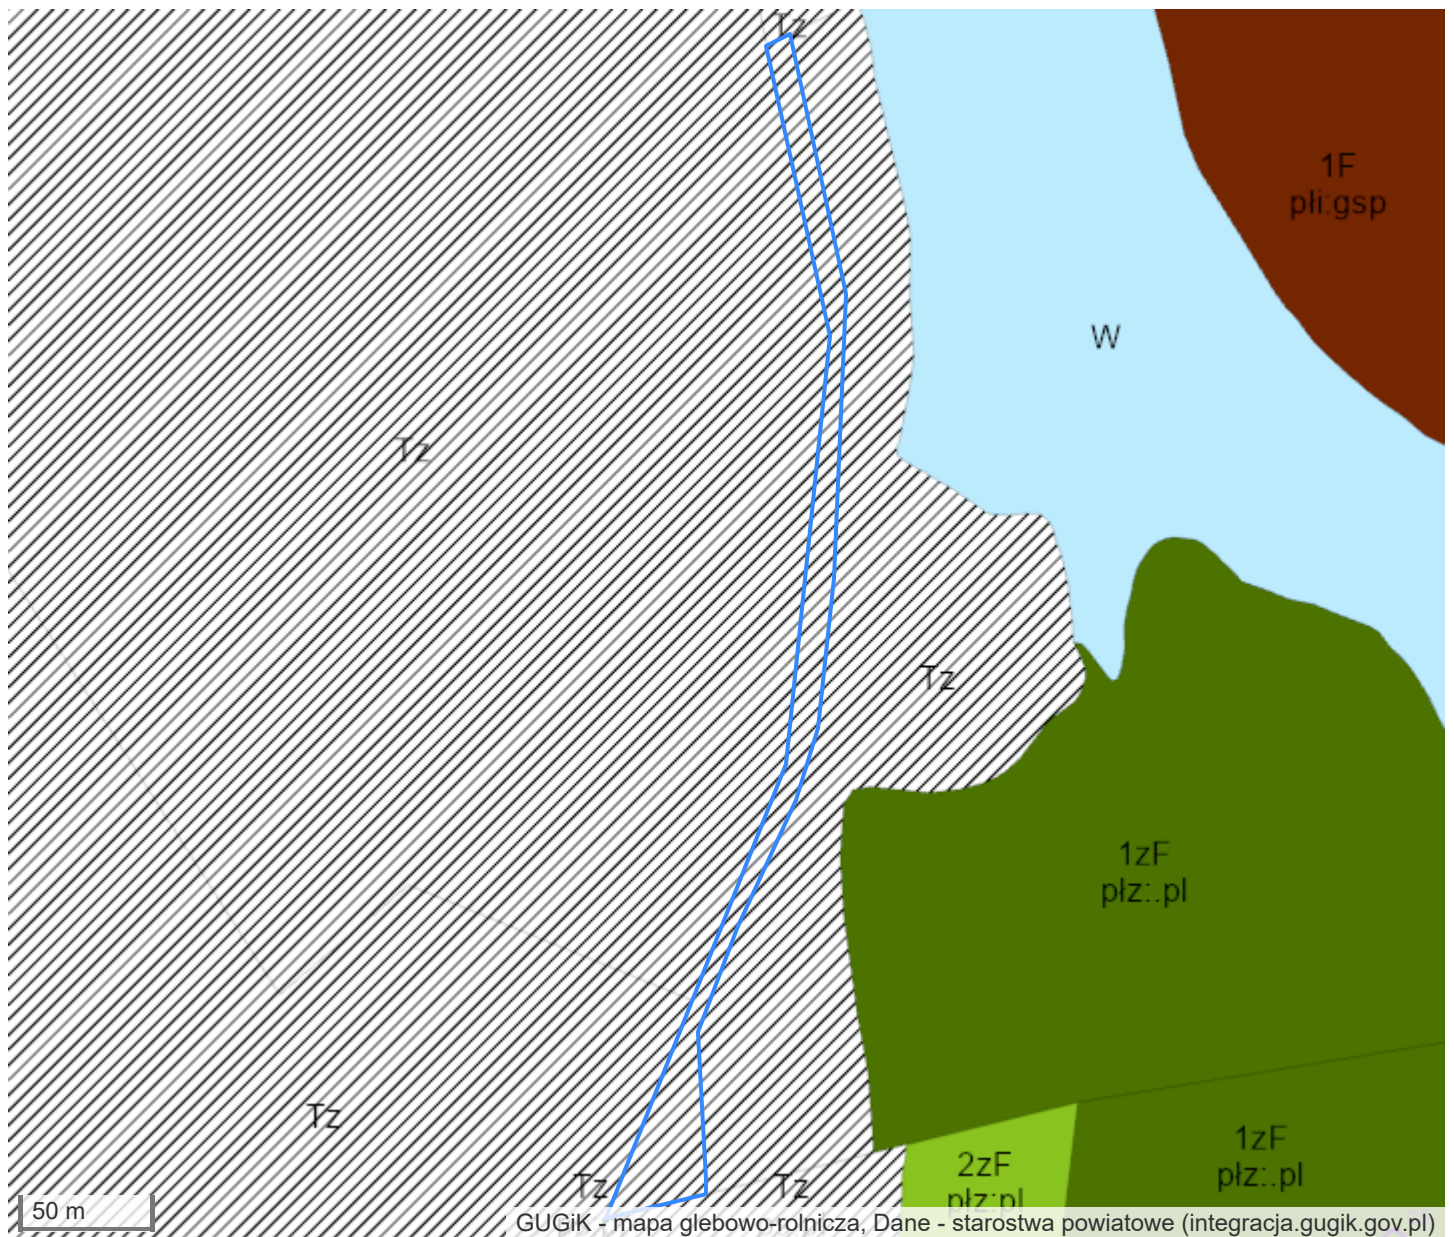

Legenda


KONTURY GLEBOWE

 1 - pszenica bardzo dobra	 1z - użytki zielone bardzo dobre i dobre	 2z - użytki zielone średnie	 Tz - tereny zabudowane
 W - wody			

[Pełna legenda](#)

Informacje o glebach pochodzą z [Mapy Glebowo-Rolniczej](#).

Informacja o ukształtowaniu terenu

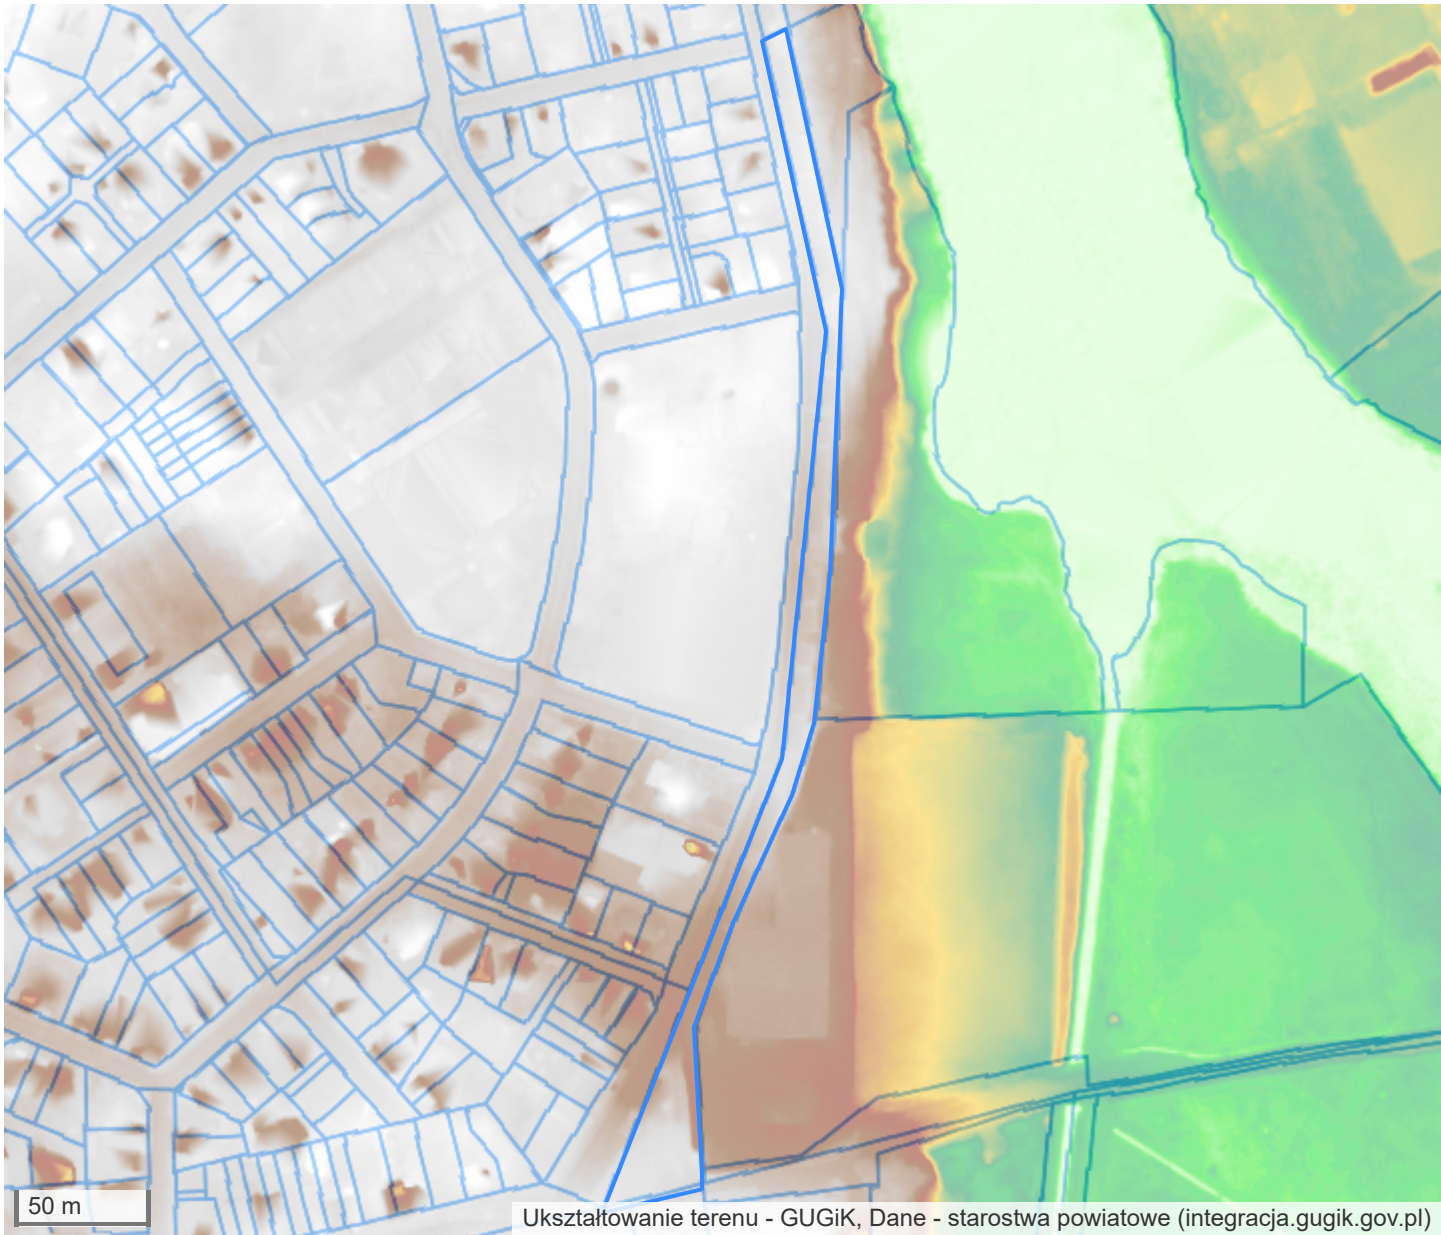

▲ teren najniżej położony		teren najwyżej położony ▲	
Wysokość najniżej położonego punktu na działce:		84.8	
Wysokość najwyżej położonego punktu na działce:		86.7	



Ortofotomapa aktualna

